


module  
mélamine

1 tringle à 42"  
1 tringle à 78"  
5 tablettes

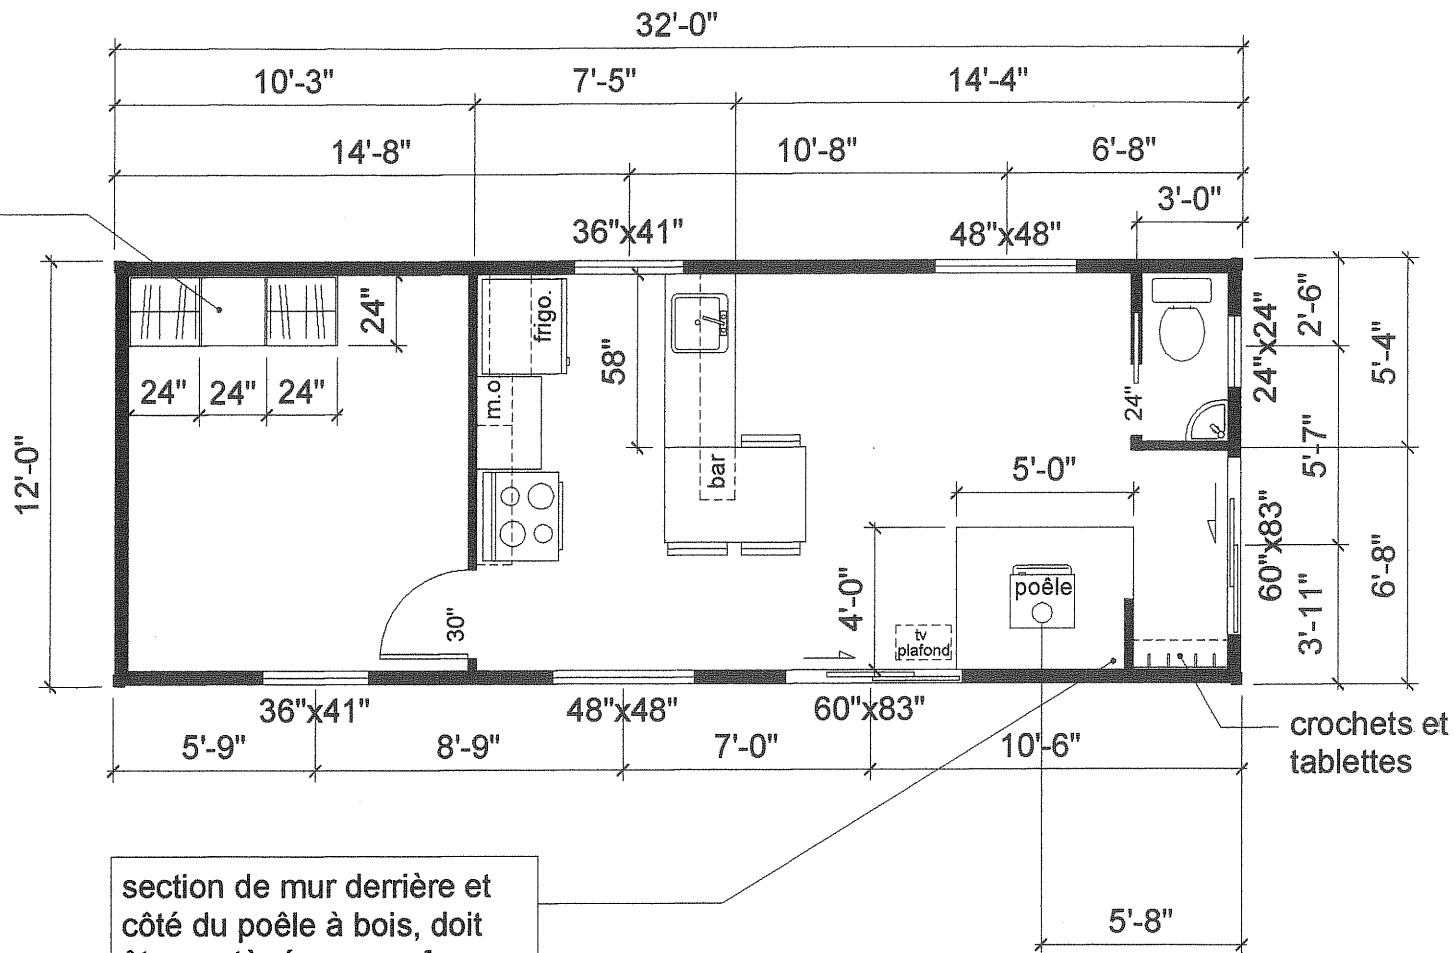

section de mur derrière et  
côté du poêle à bois, doit  
être protégée coupe feu.  
béton léger 1/2" f.c.  
voir dégagement min. du  
fabricant de poêle.

plancher en céramique  
poêle à bois 22"x18"

note: l'ouverture des deux  
portes patio est inverse  
attention.